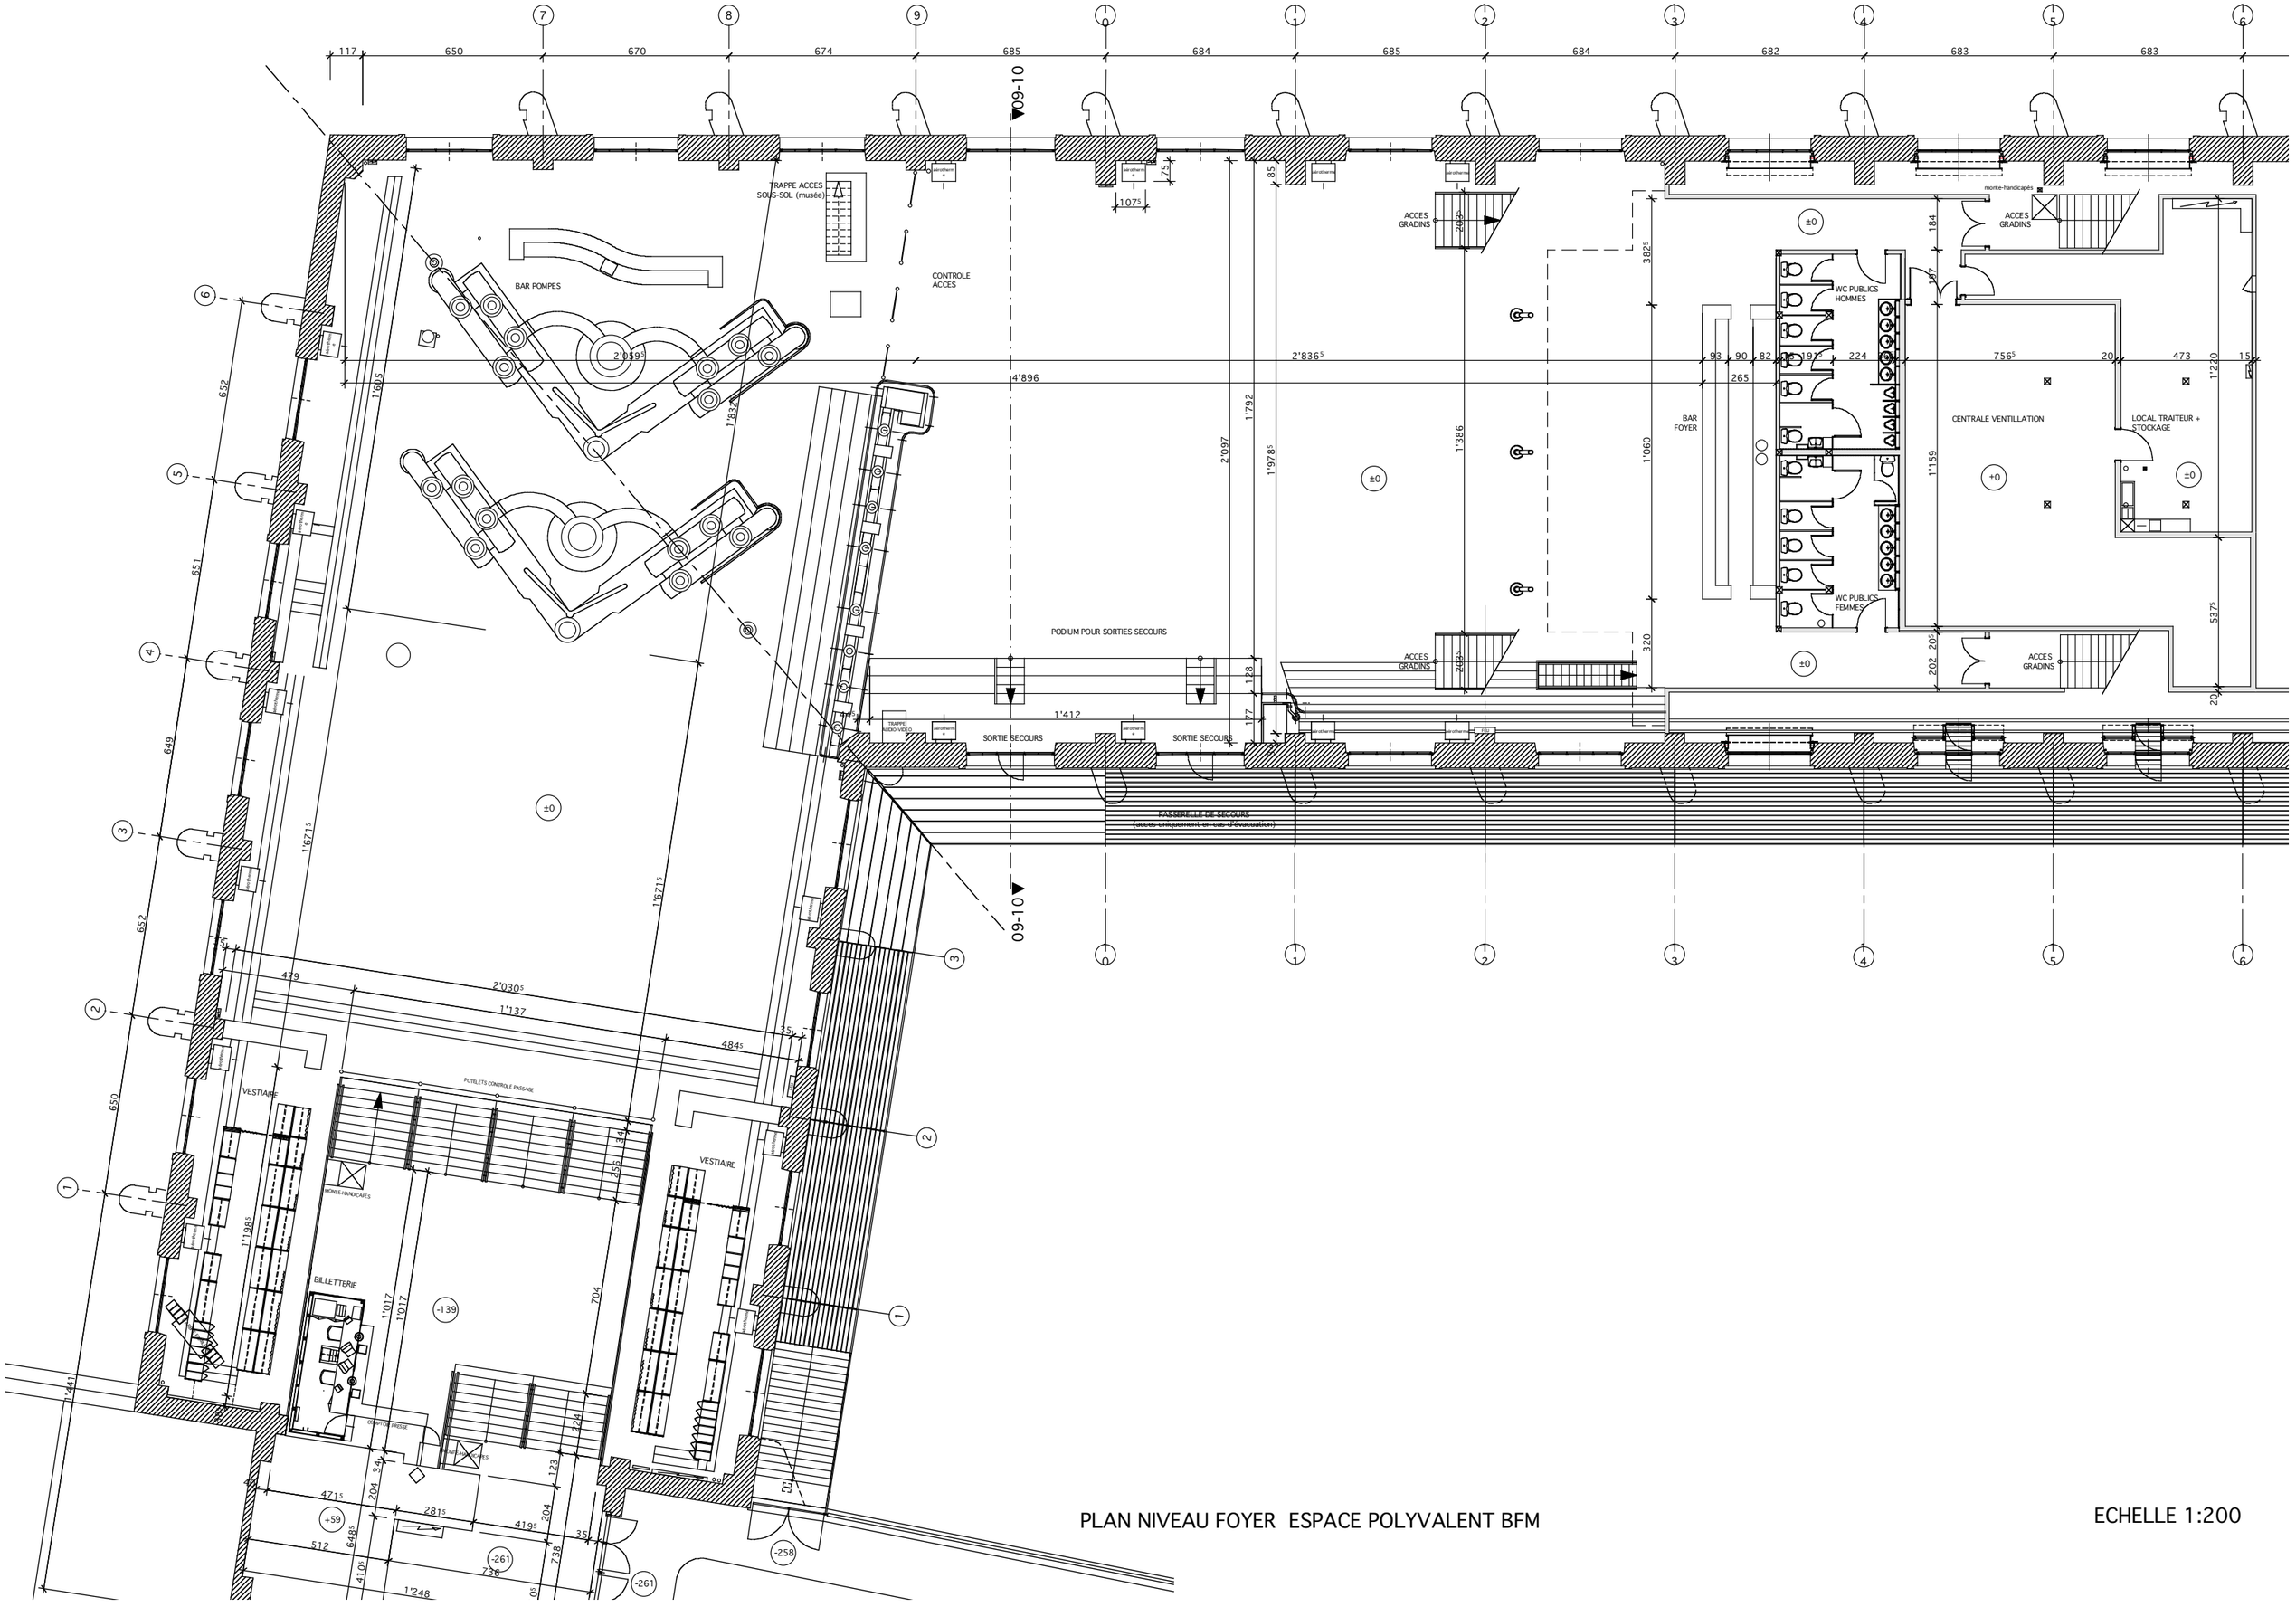

PLAN NIVEAU FOYER ESPACE POLYVALENT BFM

ECHELLE 1:200