

Turbines


Vestiges de l'ancienne usine hydraulique. Espace pour expositions, cocktails, congrès et manifestations événementielles. Le sol est en résine grise dans les deux espaces, les parois et fermes métalliques sont visibles dans l'ancien volume industriel.

Espace polyvalent

Comprenant le foyer, 620 m² (19.75 x 31.40m) et la petite aile, 345 m² (19.75 x 17.45m)
Hauteur utile: 11.40 m
sous ferme
Possibilités de 500 couverts placés assis ou de 1000 personnes debout
Deux bars

Bureaux techniques et administratifs

Entrée des artistes

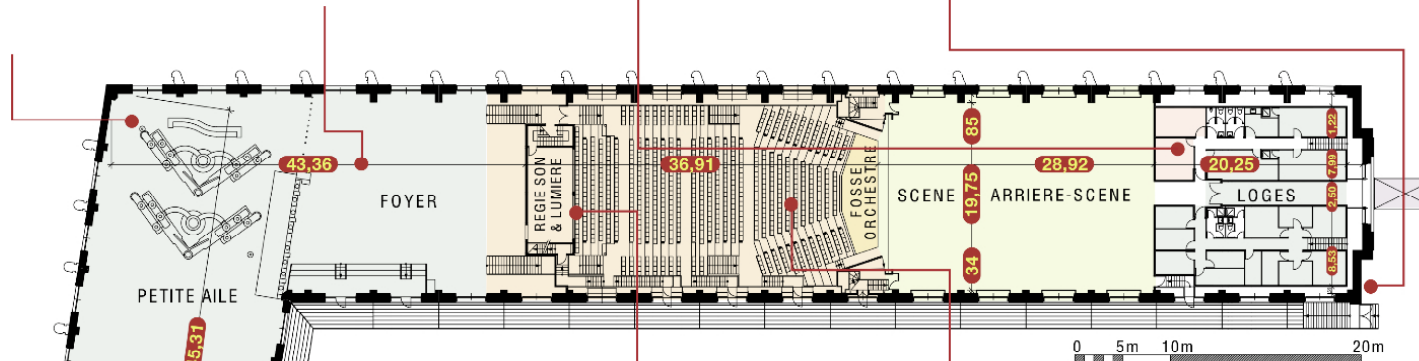

Entrée du public

Portes livraison Espace Polyvalent
Chargement et déchargement autorisés sur la place des Volontaires de 6h à 22h
Accès du matériel par rampes ou par palan (charge max. admise 5T)
habilitation obligatoire

Régies Salle

Cabine son et lumière (en dessous du balcon)
Possibilité de mettre les régies en salle prévoir avec la billetterie et le démontage de fauteuils
Interdit d'installer de matériel dans les allées

Porteuses

- 1er passerelle d'éclairage face 4 m du nez de scène
 - 2ème passerelle d'éclairage face 10 m du nez de scène
 - 3 Grils sur le plateau Hauteur 8m
- | | |
|-----------|----------------|
| Face: | 5.00m x 11.80m |
| Milieu: | 6.50m x 11.80m |
| Lointain: | 6.50m x 11.80m |