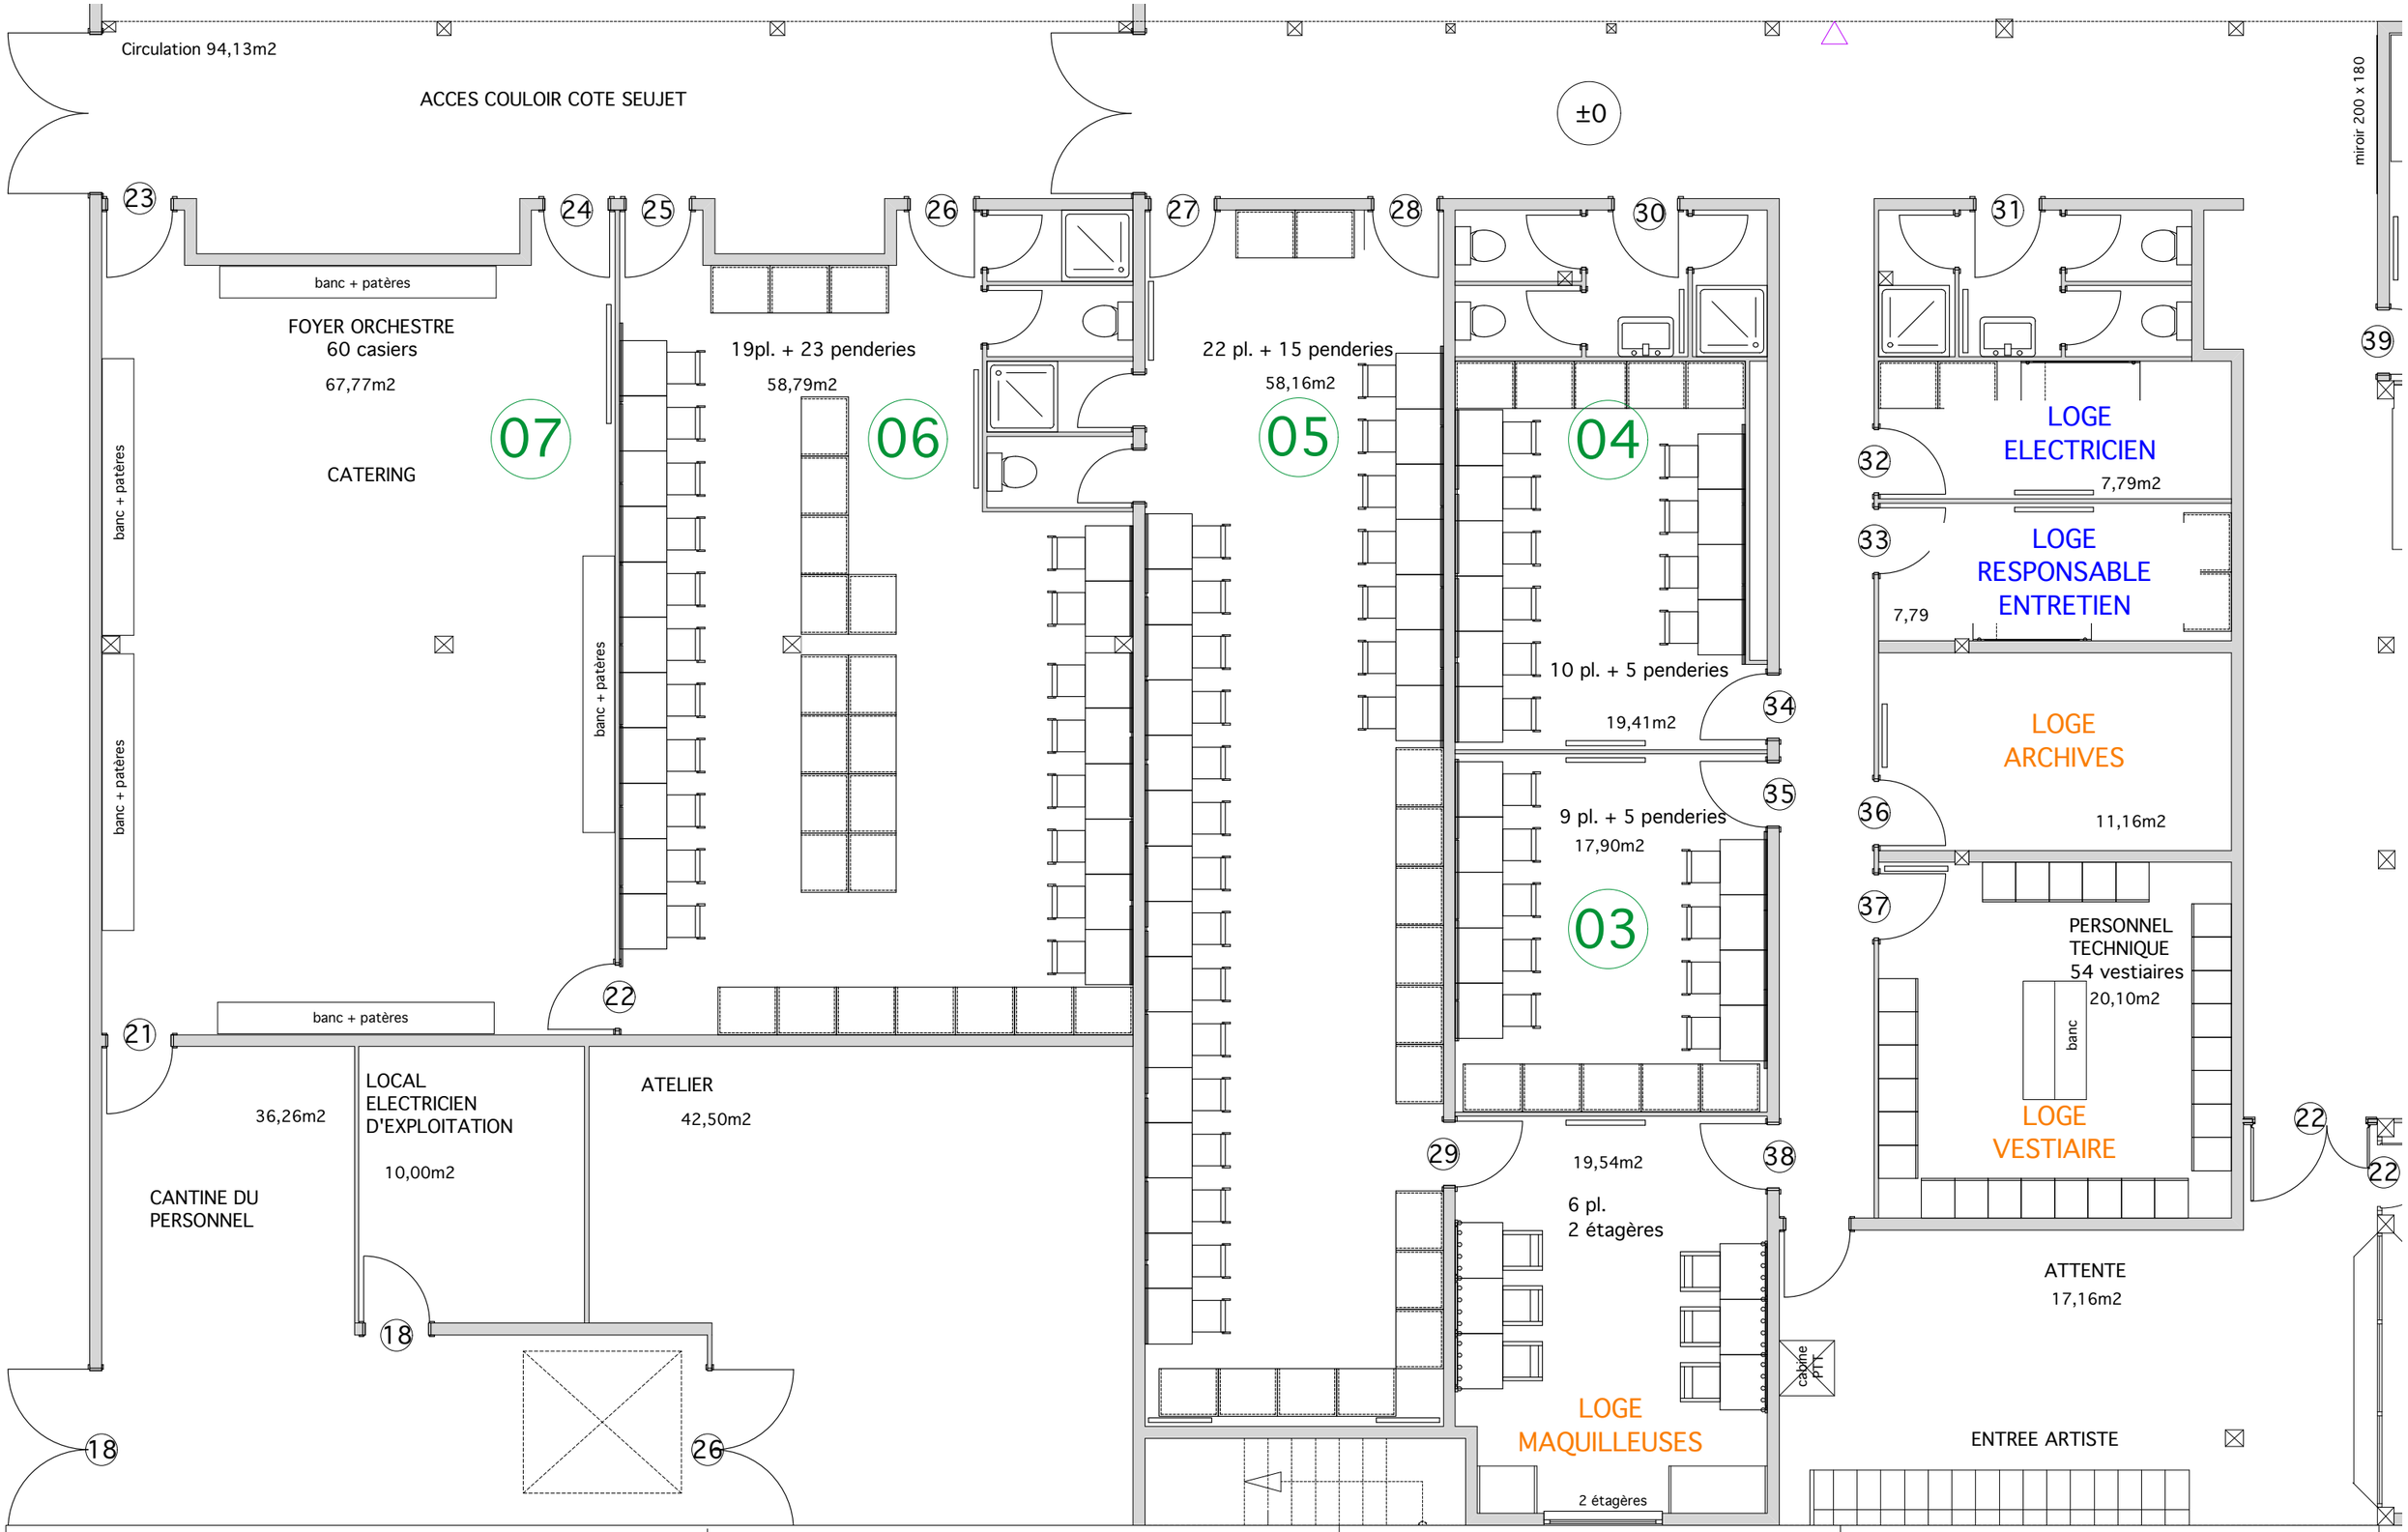

BFM njacquier@arfluvial.ch	Nom	plan_loges niveau_dessous_de_scene	échelle 1/75	Numéro de plan B06a