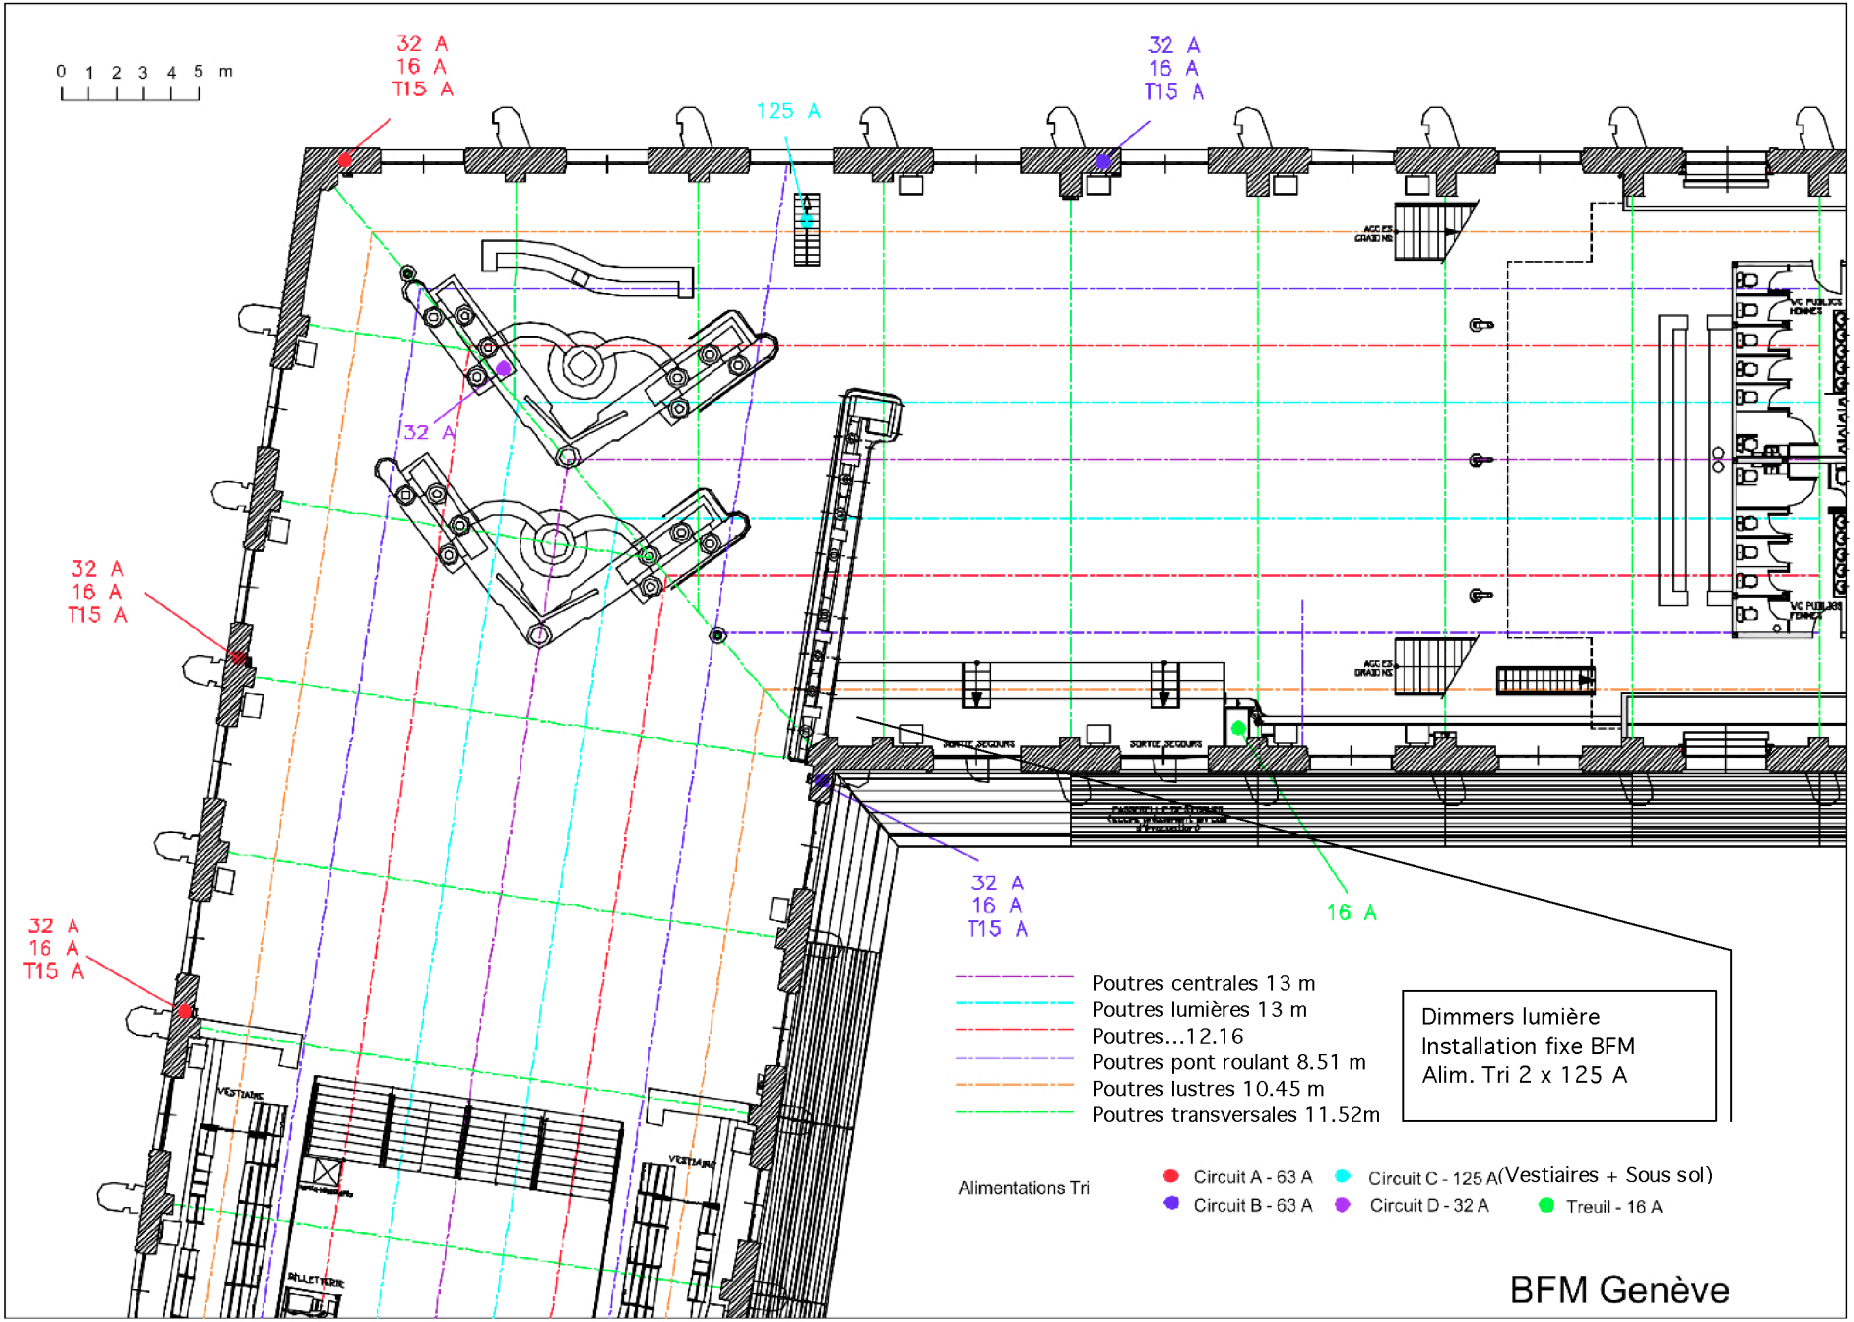
0 1 2 3 4 5 m
32 A
16 A
T15 A
125 A
32 A
16 A
T15 A
32 A
32 A
16 A
T15 A
32 A
16 A
T15 A
32 A
16 A
T15 A
16 A
Poutres centrales 13 m
Poutres lumières 13 m
Poutres...12.16
Poutres pont roulant 8.51 m
Poutres lustres 10.45 m
Poutres transversales 11.52m
Dimmers lumière
Installation fixe BFM
Alim. Tri 2 x 125 A
Alimentations Tri
Circuit A - 63 A
Circuit B - 63 A
Circuit C - 125 A(Vestiaires + Sous sol)
Circuit D - 32 A
Treuil - 16 A
BFM Genève